REFORMA DE VIVIENDA

PROYECTO DE EJECUCIÓN

ESTUDIO DE ARQUITECTURA EJEMPLO

MEMORIA DESCRIPTIVA

Reforma integral de una vivienda de cinco estancias y 62,60 m² útiles.

Se demuelen los tabiques interiores y se redistribuye con tabiquería de placa de yeso.

Se renueva la instalación eléctrica y la iluminación, con tiras LED empotradas.

Pavimento de gres porcelánico en toda la vivienda y carpintería exterior de aluminio.



Leyenda y notas: ver cuadro. Cotas en metros.

ESTUDIO DE ARQUITECTURA EJEMPLO

PLANTA DE DERRIBO Y DESMONTAJ

Reforma de vivienda · Escala 1:50

Plano 03



Leyenda y notas: ver cuadro. Cotas en metros.

ESTUDIO DE ARQUITECTURA EJEMPLO

PLANTA GENERAL ACOTADA

Reforma de vivienda · Escala 1:50

Plano 04



Leyenda y notas: ver cuadro. Cotas en metros.

ESTUDIO DE ARQUITECTURA EJEMPLO

TABIQUES Y TRASDOSADOS

Reforma de vivienda · Escala 1:50

Plano 05



Leyenda y notas: ver cuadro. Cotas en metros.

ESTUDIO DE ARQUITECTURA EJEMPLO

INSTALACIÓN ELÉCTRICA

Reforma de vivienda · Escala 1:50

Plano 06



Leyenda y notas: ver cuadro. Cotas en metros.

ESTUDIO DE ARQUITECTURA EJEMPLO

ALUMBRADO

Reforma de vivienda · Escala 1:50

Plano 07



Leyenda y notas: ver cuadro. Cotas en metros.

ESTUDIO DE ARQUITECTURA EJEMPLO

VENTANAS Y PERSIANAS

Reforma de vivienda · Escala 1:50

Plano 08


